


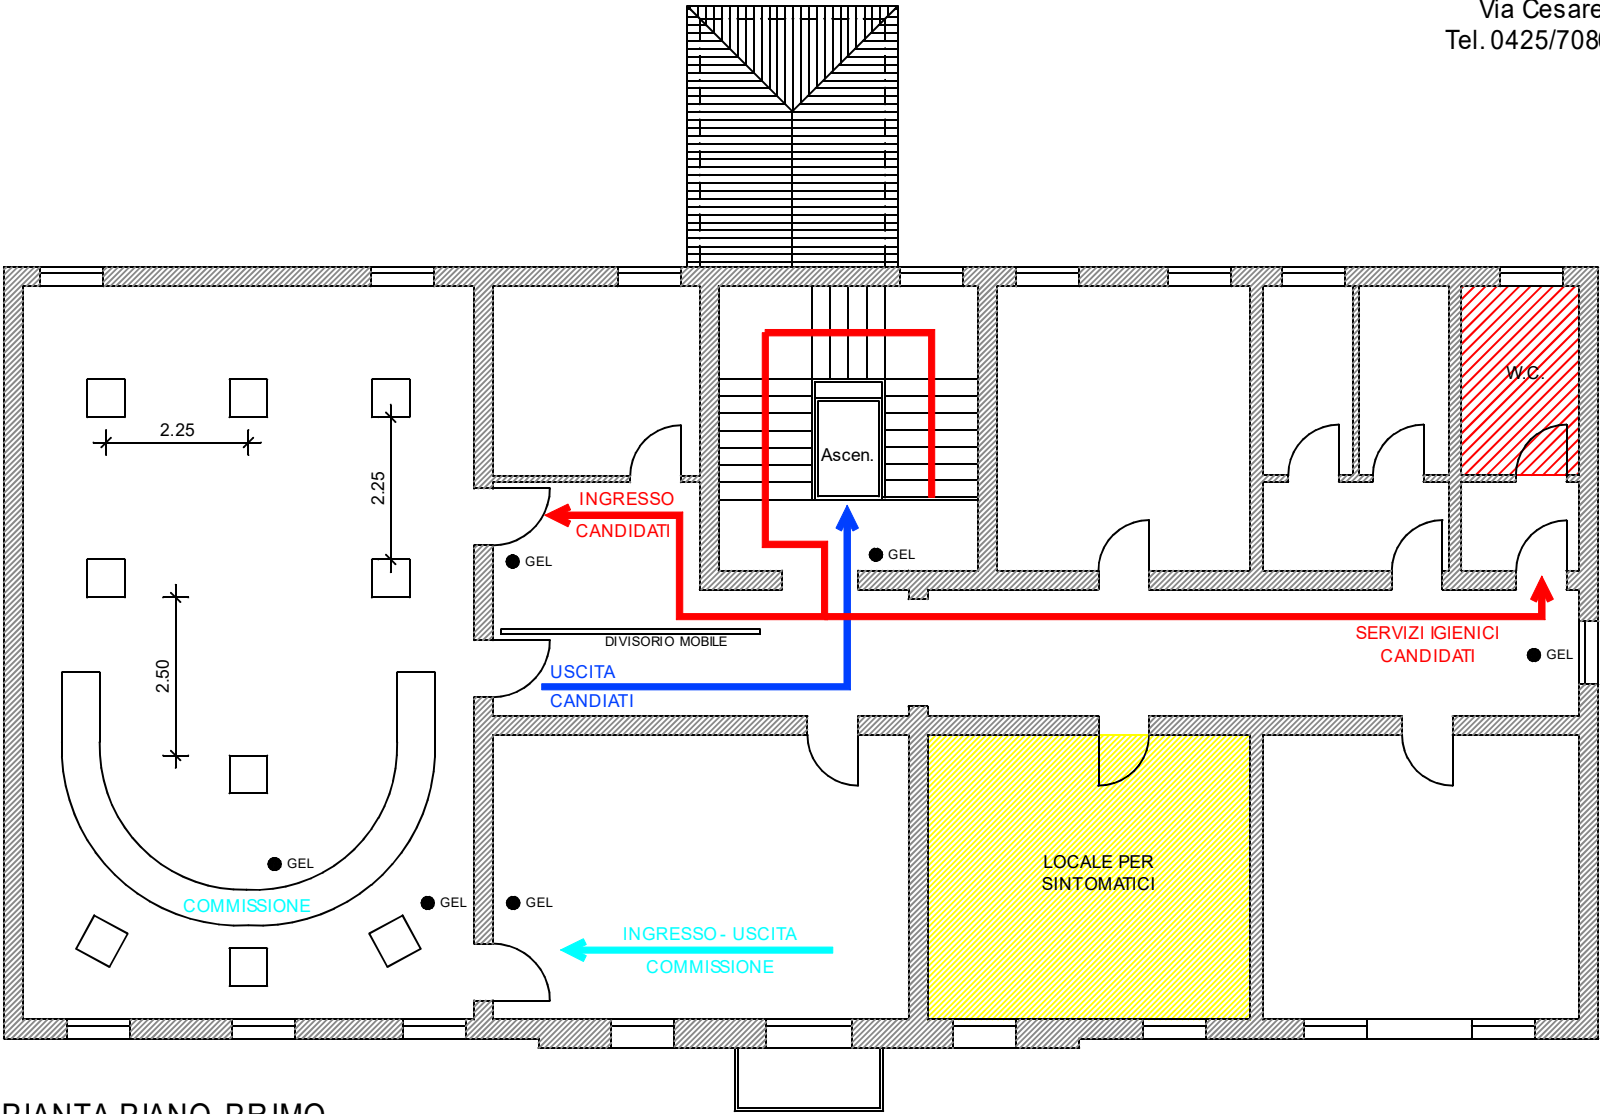

PIANTA PIANO PRIMO

LEGENDA

GEL DISINFETTANTE

PERCORSO COMMISSIONE

PERCORSO ENTRATA CANDIDATI

PERCORSO USCITA CANDIDATI

SERVIZI IGIENICI CANDIDATI

AREA SINTOMATICI