


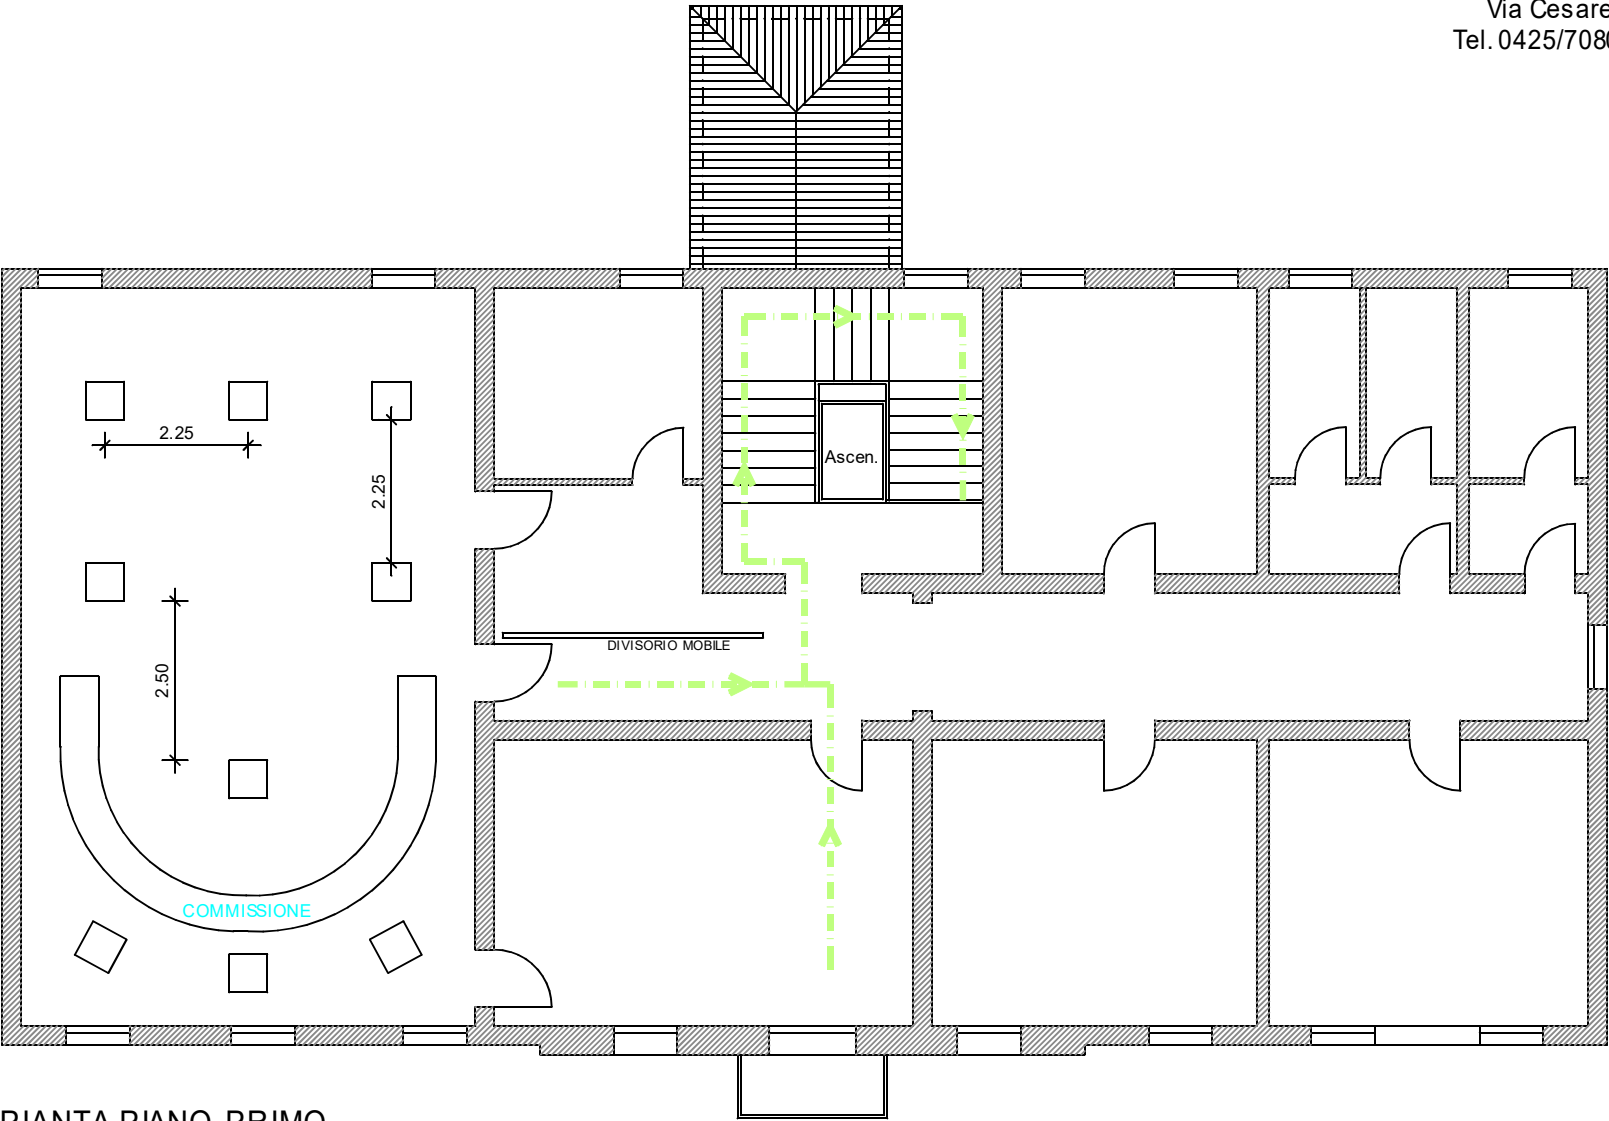

LEGENDA

 PERCORSO ESODO DI USCITA
IN CASO DI EMERGENZA

PIANTA PIANO PRIMO