


ALLEGATO 1 - PLANIMETRIA AREA CONCORSALE

COMUNE DI FICAROLO


Via Cesare Battisti n. 139 - 45036 Ficarolo (RO)
Tel. 0425/708072 - e-mail: info@comune.ficarolo.ro.it

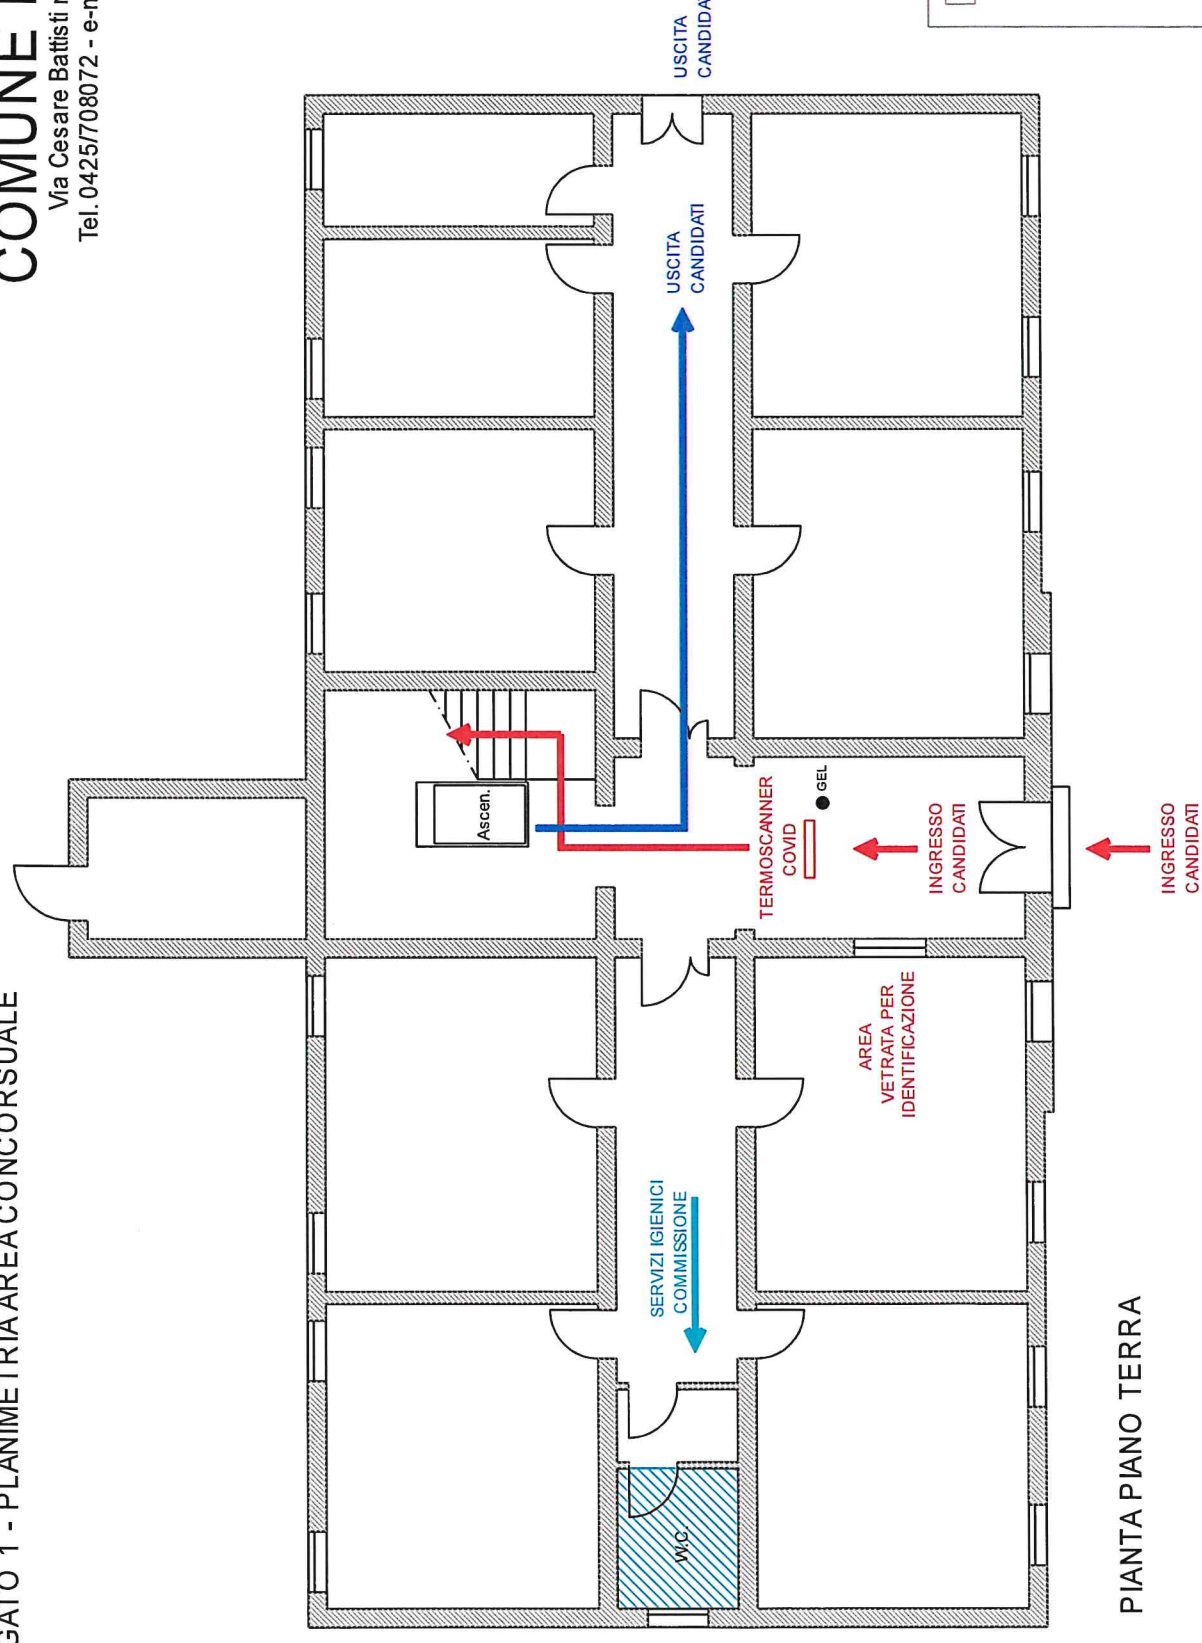


ALLEGATO 2 - PLANIMETRIA SALA DI CONCORSO

COMUNE DI FICAROLO

Via Cesare Battisti n. 139 - 45036 Ficarolo (RO)
Tel. 0425/708072 - e-mail: info@comune.ficarolo.ro.it

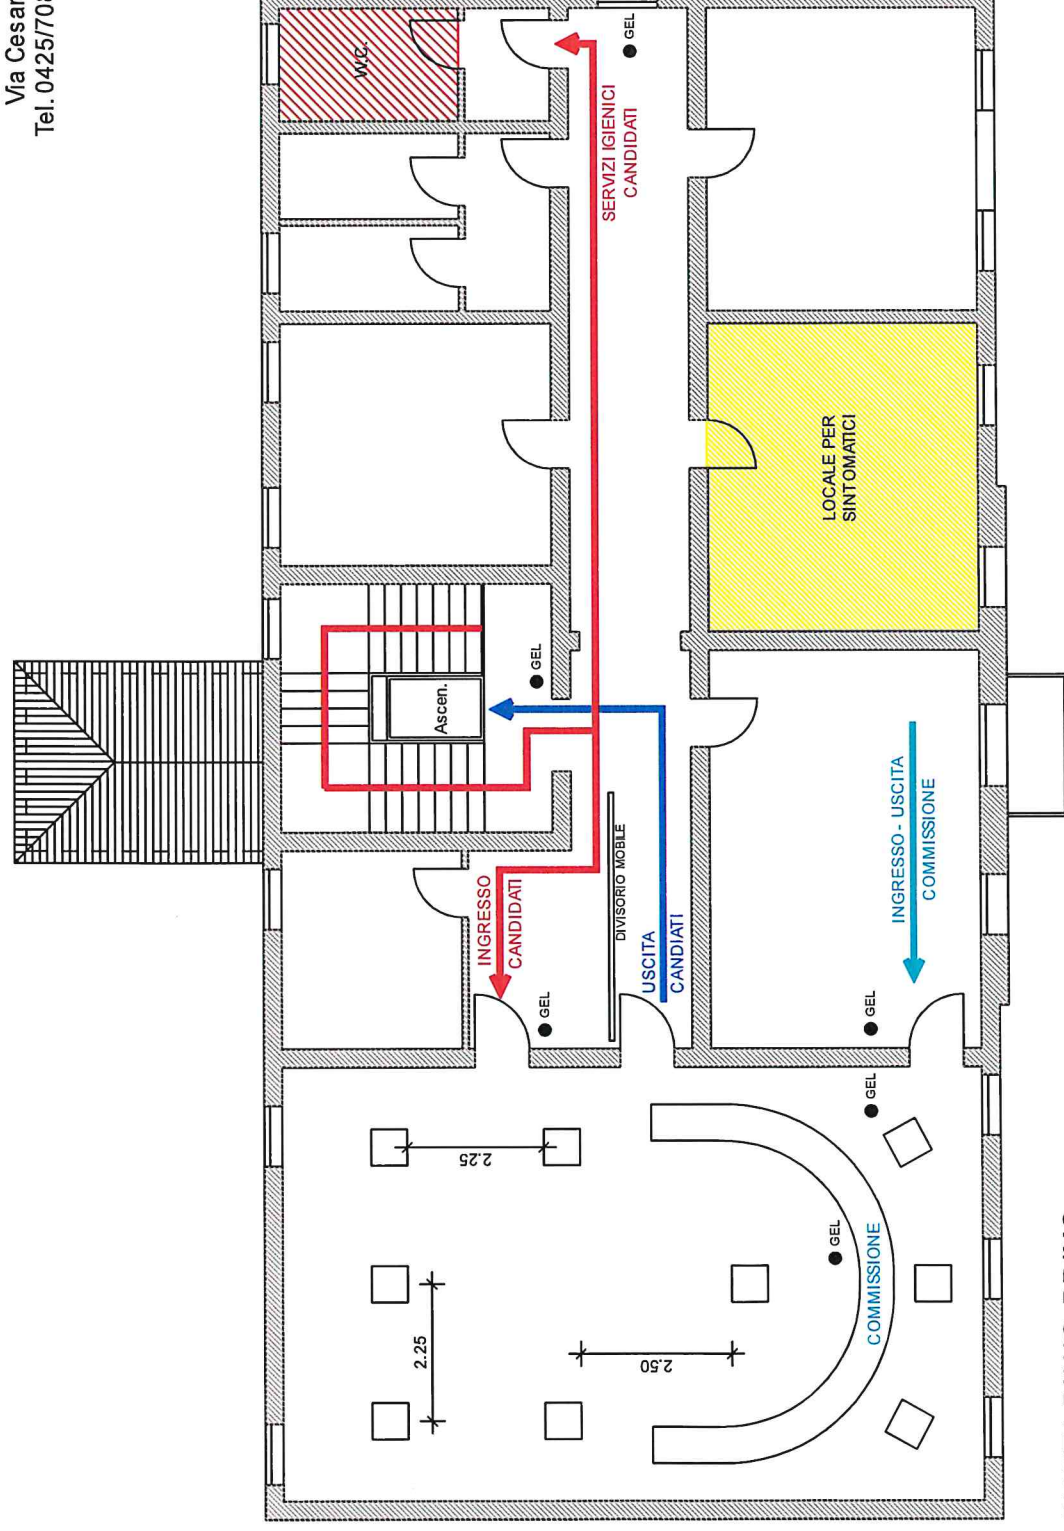


PIANTA PIANO PRIMO

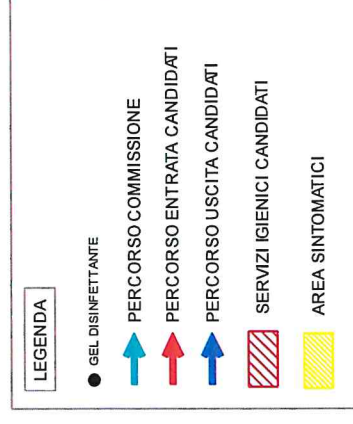

ALLEGATO 3 - PLANIMETRIA DI EVACUAZIONE

COMUNE DI FICAROLO

Via Cesare Battisti n. 139 - 45036 Ficarolo (RO)
Tel. 0425/708072 - e-mail: info@comune.ficarolo.ro.it

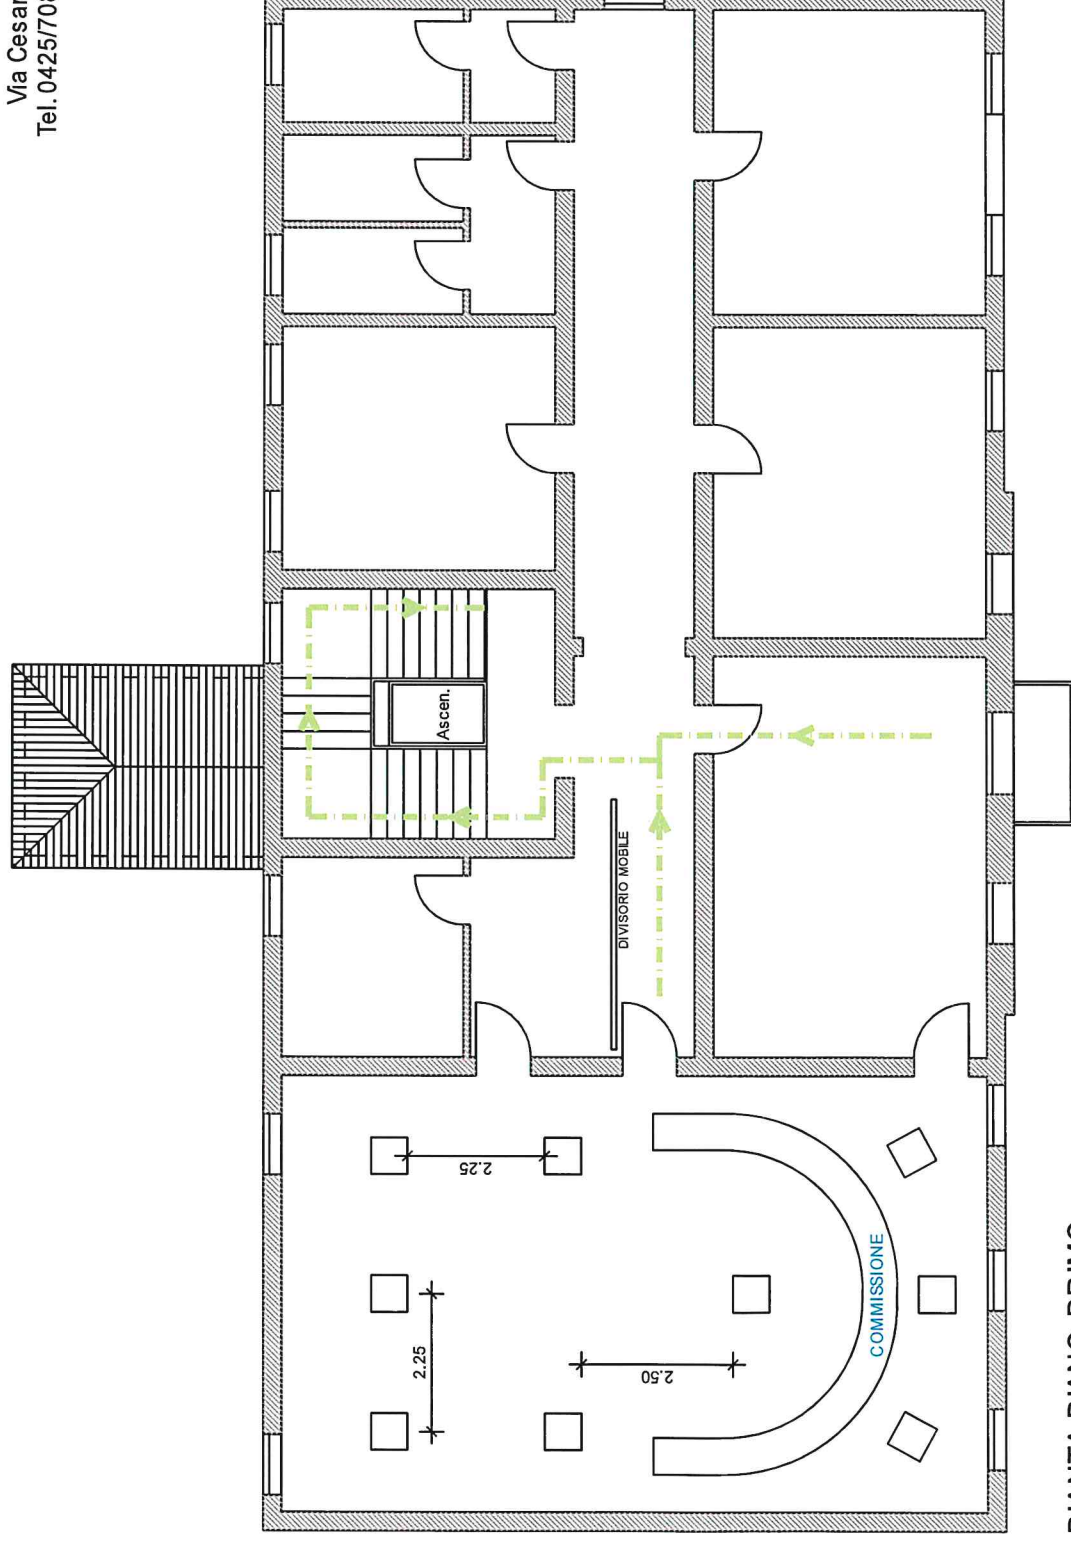

LEGENDA

PERCORSO ESODO DI USCITA
IN CASO DI EMERGENZA

PIANTA PIANO PRIMO